


Lp.	Pomieszczenie	Pow. [m ²]
1	Sala nr 1	211,21
2	Komunikacja nr 1	46,40
3	Sanitariat nr 1	9,48
4	Sanitariat nr 2	9,48
5	Biuro nr 1	13,99
6	Biuro nr 2	14,85
7	Pom. tech. nr 1	5,10
8	Komunikacja nr 2	15,12
9	Biuro 3	14,15
10	Biuro nr 4	12,60
11	Pom. tech. nr 2	14,72
12	Komunikacja	48,47
13	Kuchnia	48,08
14	Magazyn nr 1	21,26
15	Magazyn nr 2	19,65
Razem		504,57

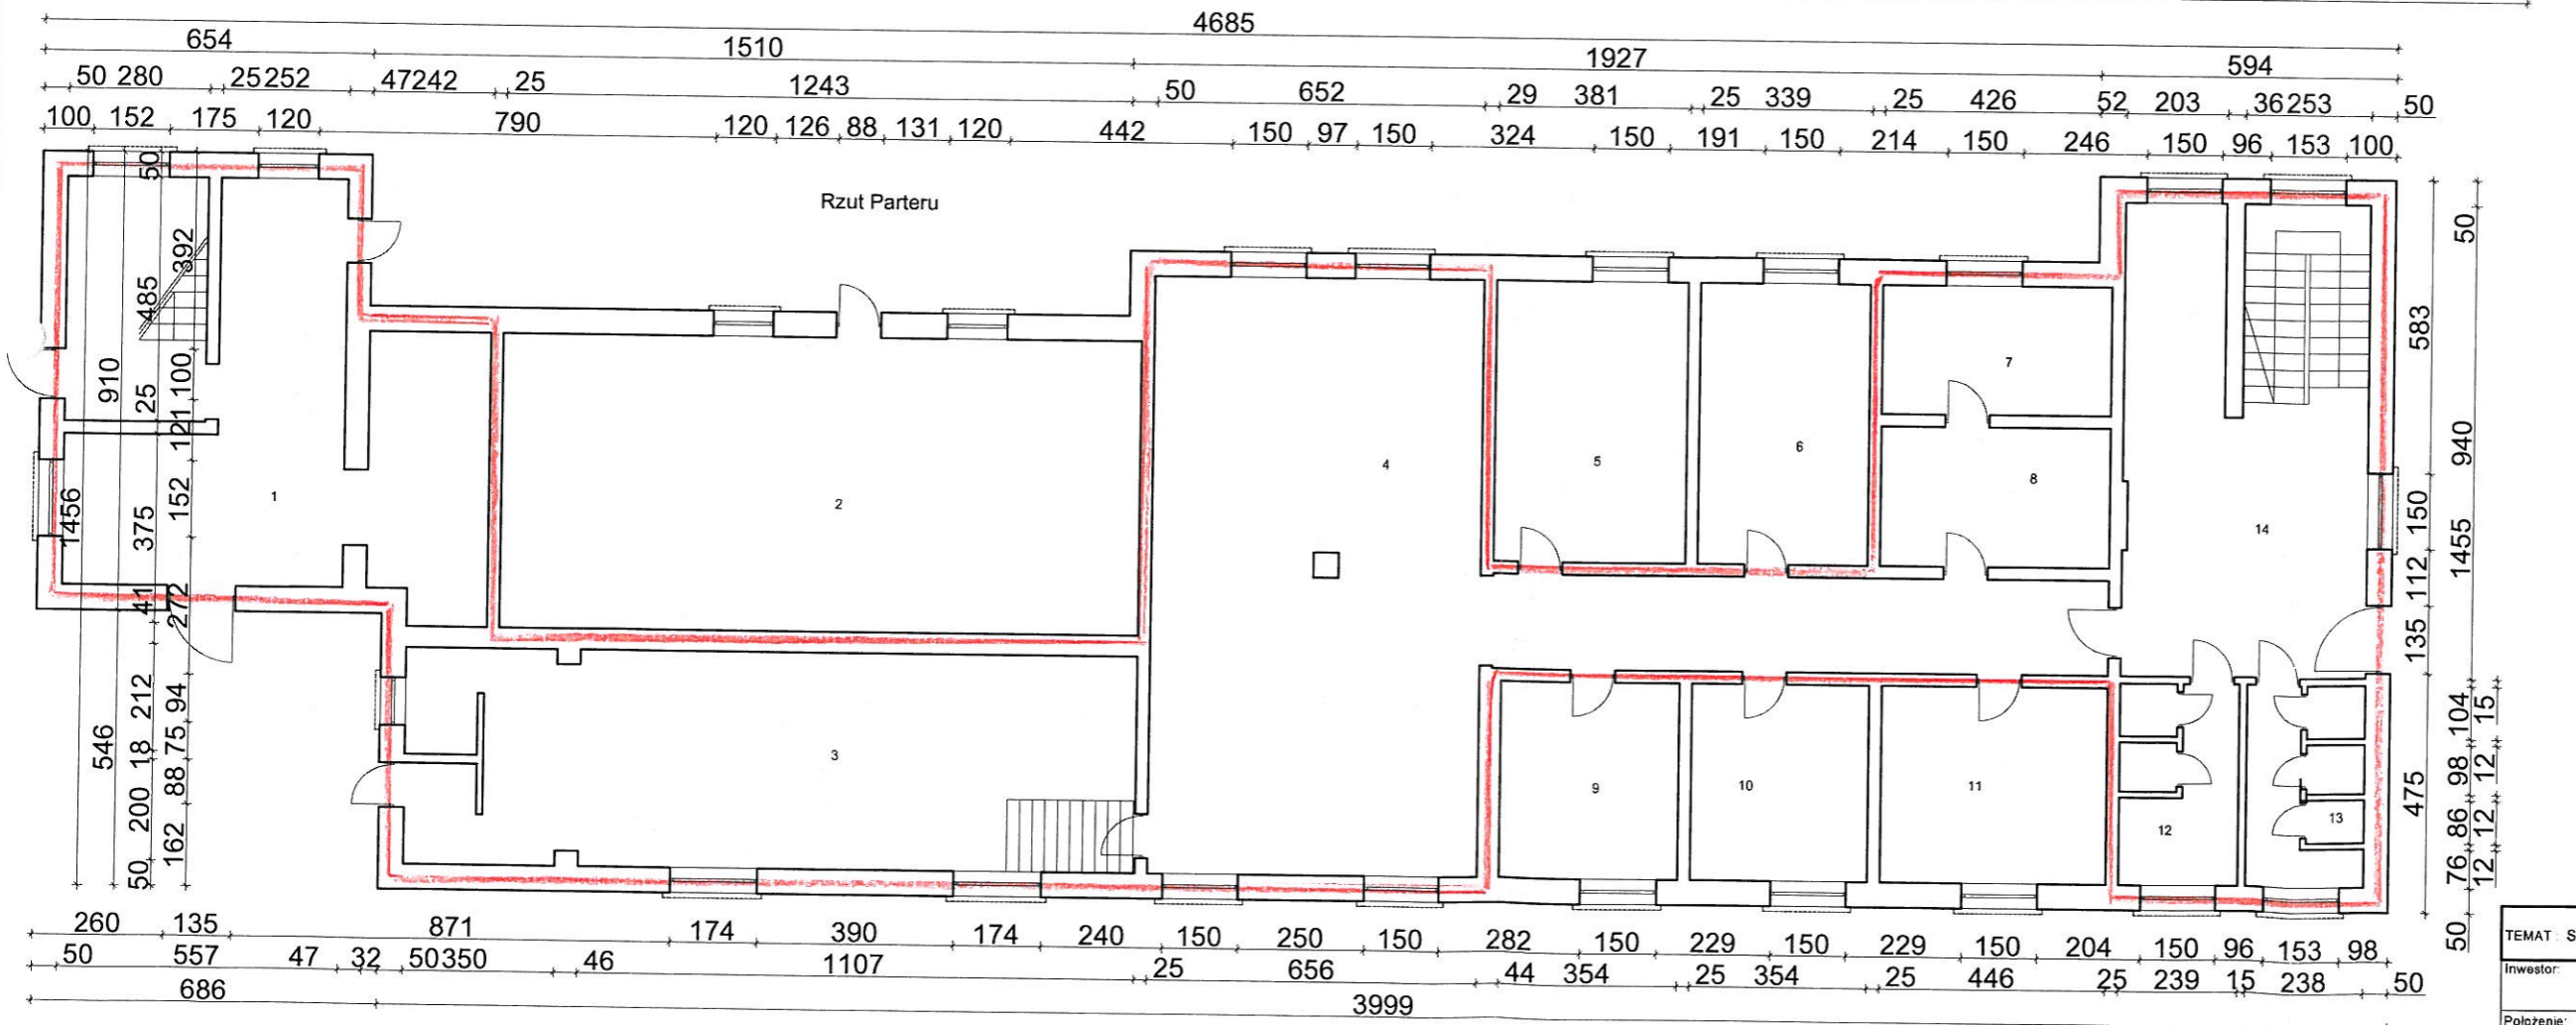

Lp.	Pomieszczenie	Pow. [m ²]
1	Komunikacja nr 1	59,73
2	Sala nr 1 - biblioteka	74,18
3	Sala nr 2	62,37
4	Sala nr 3	119,37
5	Pomieszcz. nr 1	21,24
6	Pomieszcz. nr 2	18,93
7	Pomieszcz. nr 3	11,59
8	Pomieszcz. nr 4	12,54
9	Pomieszcz. nr 5	13,81
10	Pomieszcz. nr 6	13,81
11	Pomieszcz. nr 7	17,40
12	Sanitariaty nr 1	9,40
13	Sanitariaty nr 2	9,40
14	Komunikacja nr 2	46,14
Razem		452,57

Załącznik nr 3

TEMAT: Szkic inwentaryzacyjny Wiejski Dom Kultury w Dzierżysławiu

Inwestor: Gminy Kietrz
ul. 3 Maja 1, 48-130 Kietrz

Położenie: Dzierżysław, ul. Dożynkowa 2000 nr 2

Tytuł rysunku: Rzut parteru
Rzut piętra

Opracował:
mgr inż. Artur Szombara
upr. nr SLK/8044/PBk/18

Skala: 1:150
Format: A3
Data: V 2020