


Lp.	Pomieszczenie	Pow. [m2]
01	Pomieszc. nr 1	11,03
02	Pomieszc. nr 2	5,80
03	Pomieszc. nr 3	5,96
04	Komunikacja	12,35
	Razem	35,14

Załącznik nr 8a


TEMAT : Szkic inwentaryzacyjny świetlicy w Lubotyniu	
Inwestor: Gminy Kietrz ul. 3 Maja 1, 48-130 Kietrz	
Położenie: Lubotyń nr 30	
Skala: 1:100	Format: A4
Data: III 2020	
Tytuł rysunku: Rzut piwnic	Opracował: mgr inż. Artur Szymbarski upr. nr SLK/804/PB/01/18

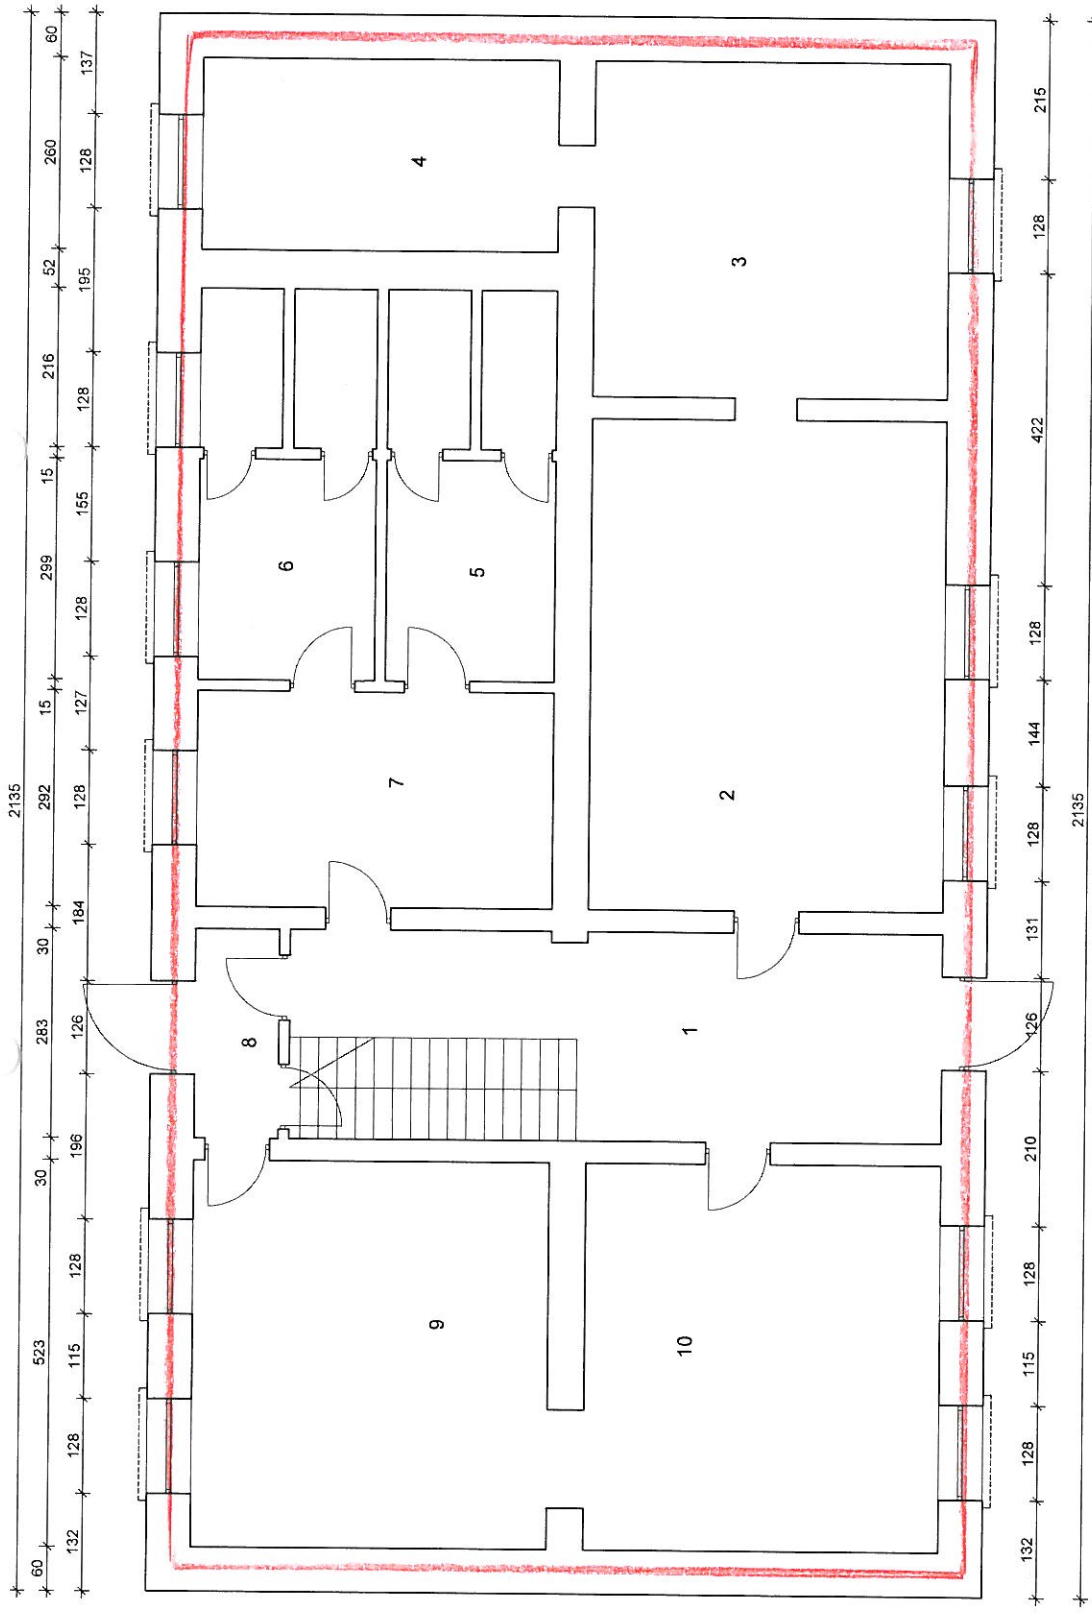

Lp.	Pomieszczenie	Pow. [m2]
1	Hall	21,91
2	Siłownia nr 1	34,31
3	Siłownia nr 2	21,93
4	Siłownia nr 3	12,55
5	Sanitariat nr 1	12,35

6	Sanitariat nr 1	12,66
7	Komunikacja	14,10
8	Pom. techniczne	3,21
9	Sala nr 1	25,20
10	Sala nr 2	25,20
	Razem	183,42

TEMAT : Szkic inwentaryzacyjny świetlicy w Lubotyńniu	
Investor:	Gminy Kietrz ul. 3 Maja 1, 48-130 Kietrz
Położenie:	Lubotyń nr 30
Tytuł rysunku: Rzut parteru	
Skala: 1:100	
Format: A4	
Data: III 2020	
Załącznik nr 8b	
Opracował: mgr inż. Artur Szombata dpl. nr SLW6044/PB/07/18	

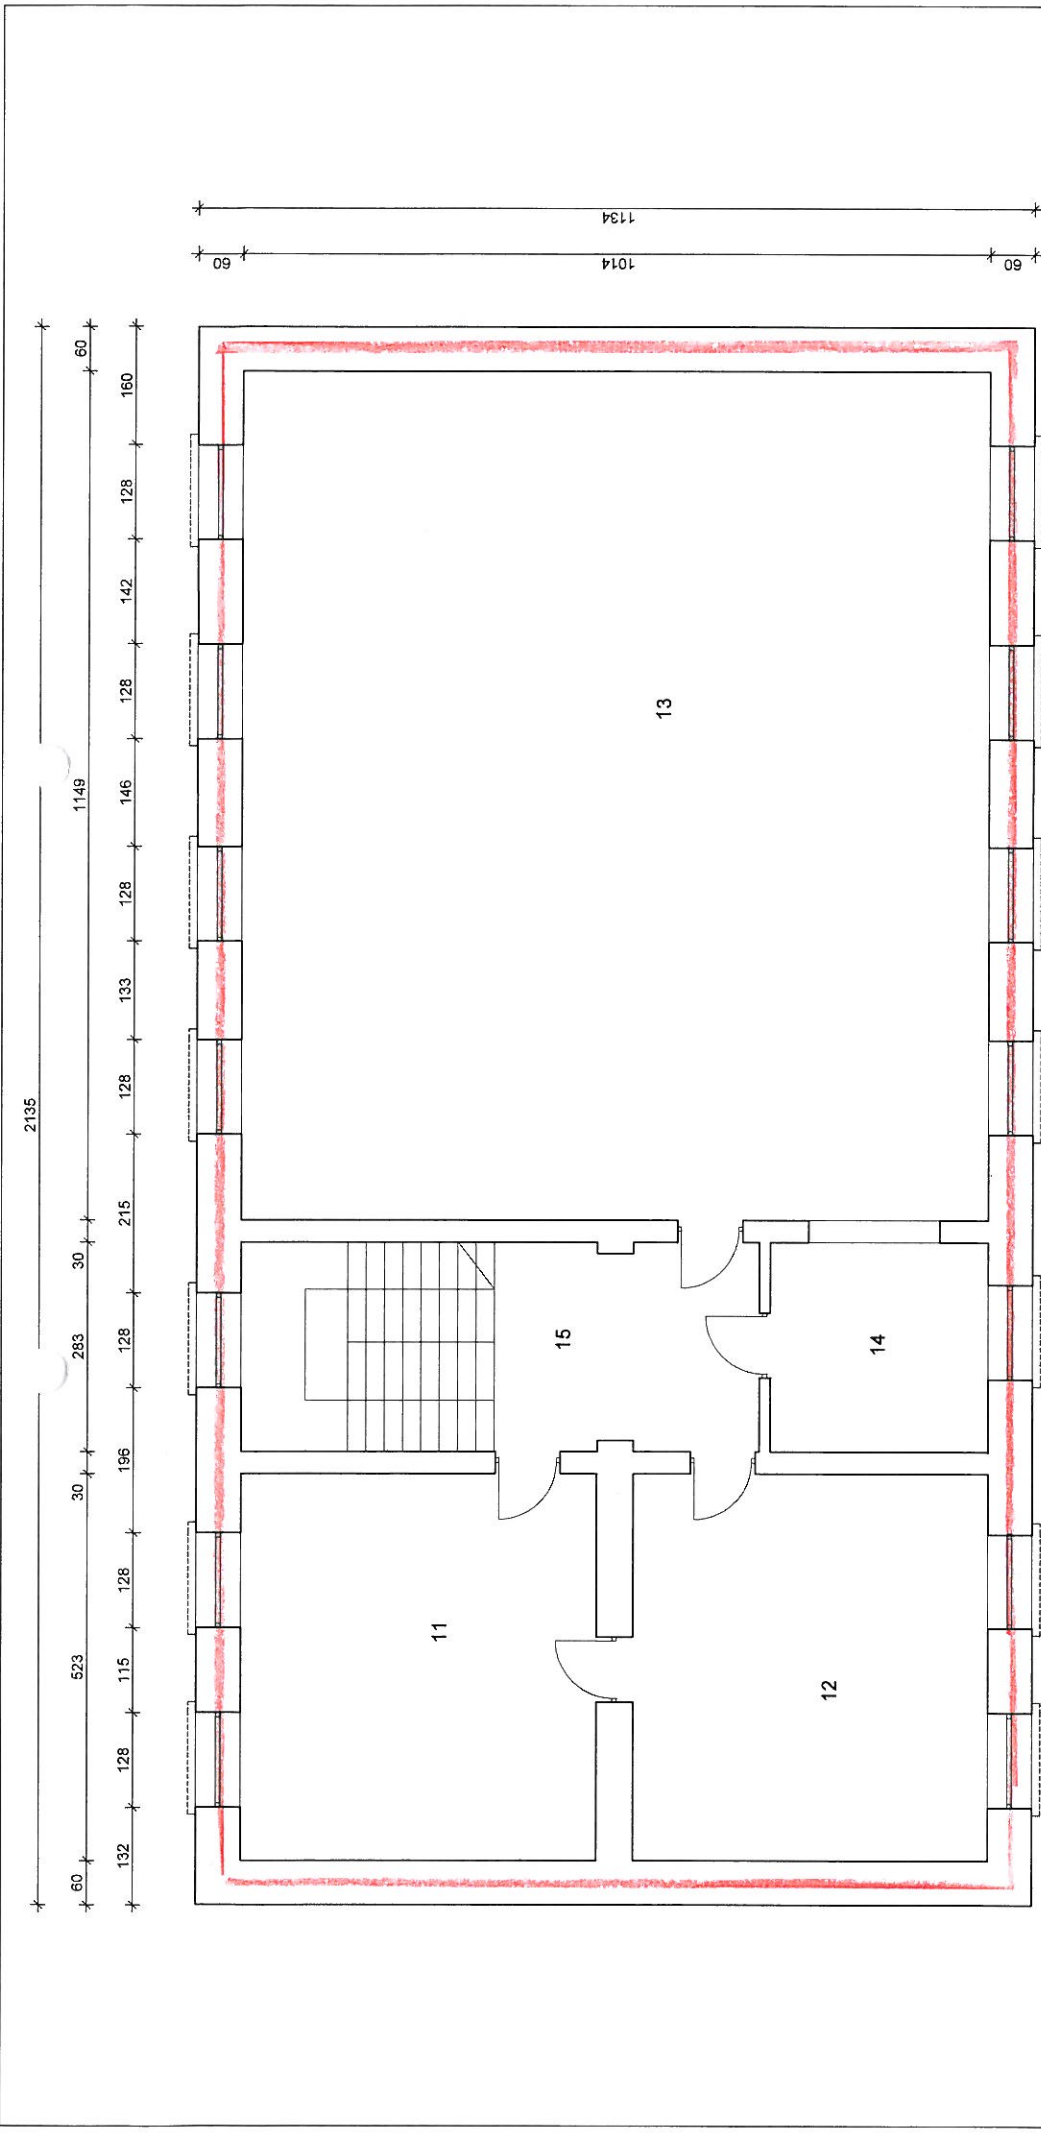

Załącznik nr 8c

TEMAT : Szkic inwentarycyjny świetlicy w Lubotyniu	
Investor:	Gminy Kietrz ul. 3 Maja 1, 48-130 Kietrz
Polozenie:	Lubotyń nr 30
Skala:	1:100
Format:	A4
Data:	III 2020
Tytuł rysunku: Rzut piętra	Opracował: mgr inż. Artur Szembara upr. nr SLK/8044/PBko/18

Lp.	Pomieszczenie	Pow. [m2]
11	Magazyn	25,21
12	Kuchnia	25,21
13	Sala nr 3	117,43
14	Szafnia	8,38
15	Klatka schodowa	19,90
	Razem	196,13