




ELEWACJA WSCHODNIA I ZACHODNIA

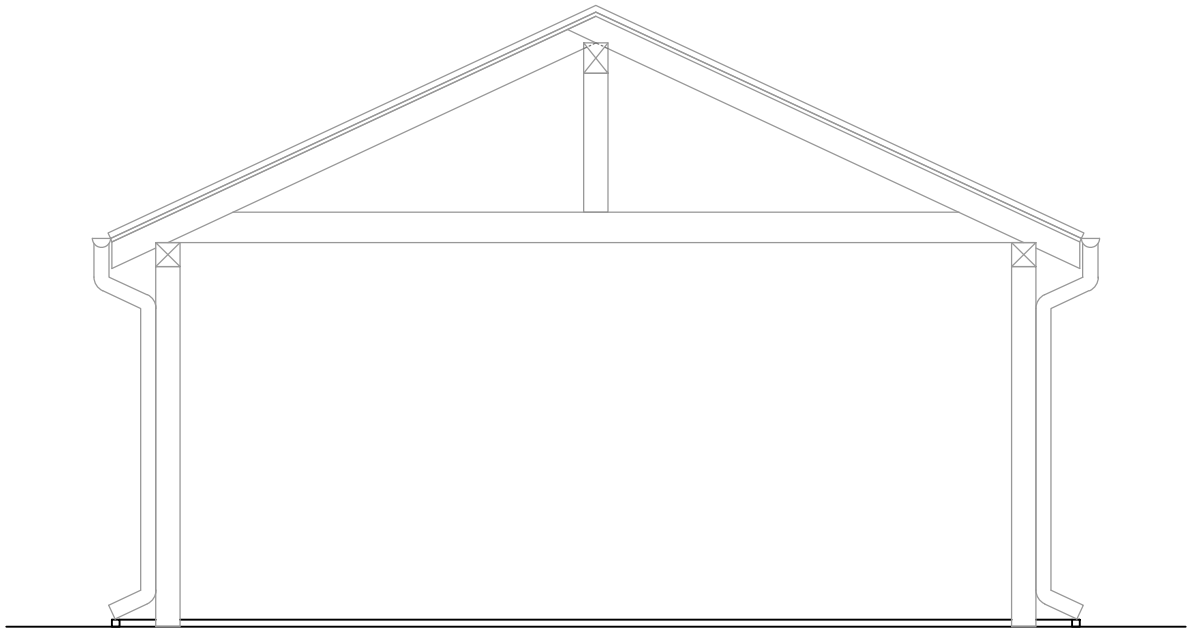

ELEWACJA POŁUDNIOWA I PÓŁNOCNA

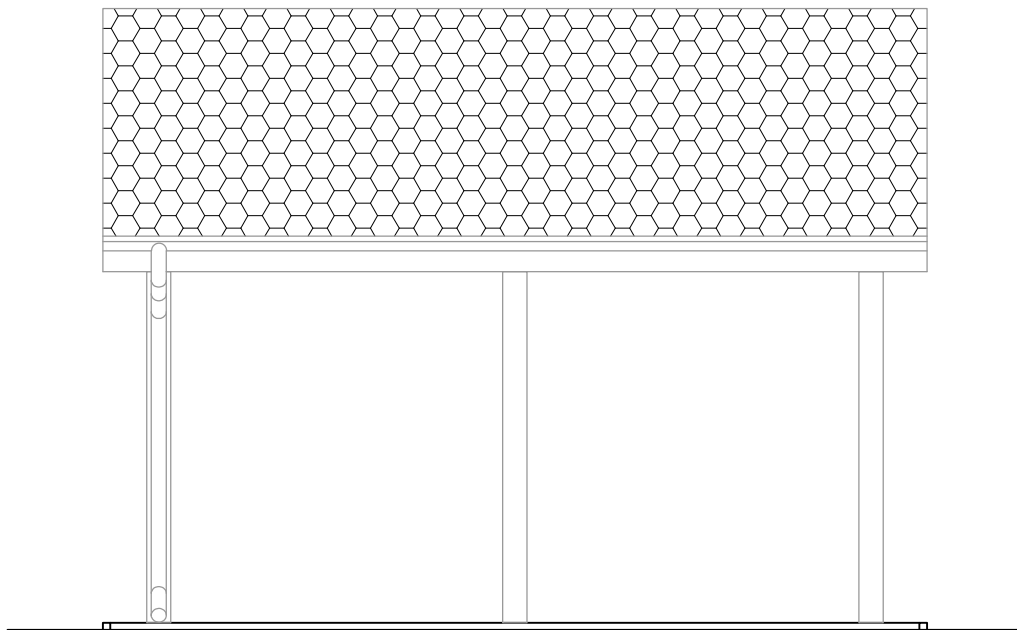

Usługi Projektowe Budowlane Jakub Bajorski		 JAKUB BAJORSKI
Temat opracowania	BUDOWA DWÓCH WIAT PRZEZNACZONYCH DO CELÓW REKREACJI WRAZ Z OGRODZENIEM CZĘŚCI TERENU ORAZ MONTAŻEM OBIEKTÓW MAŁEJ ARCHITEKTURY	
Lokalizacja	UL. GŁOWACKIEGO 37, 48-130 KIETRZA, DZIAŁKA NR 2451/6	
Rysunek nr 3	ELEWACJE	SKALA 1:50 DATA 05.2021
Projektant	MGR INŻ. WERONIKA BIAŁAS UPB. NR 386/76	
Opracował	MGR INŻ. JAKUB BAJORSKI	
Inwestor	GMINA KIETRZ	