


Łączy rysunek Z1

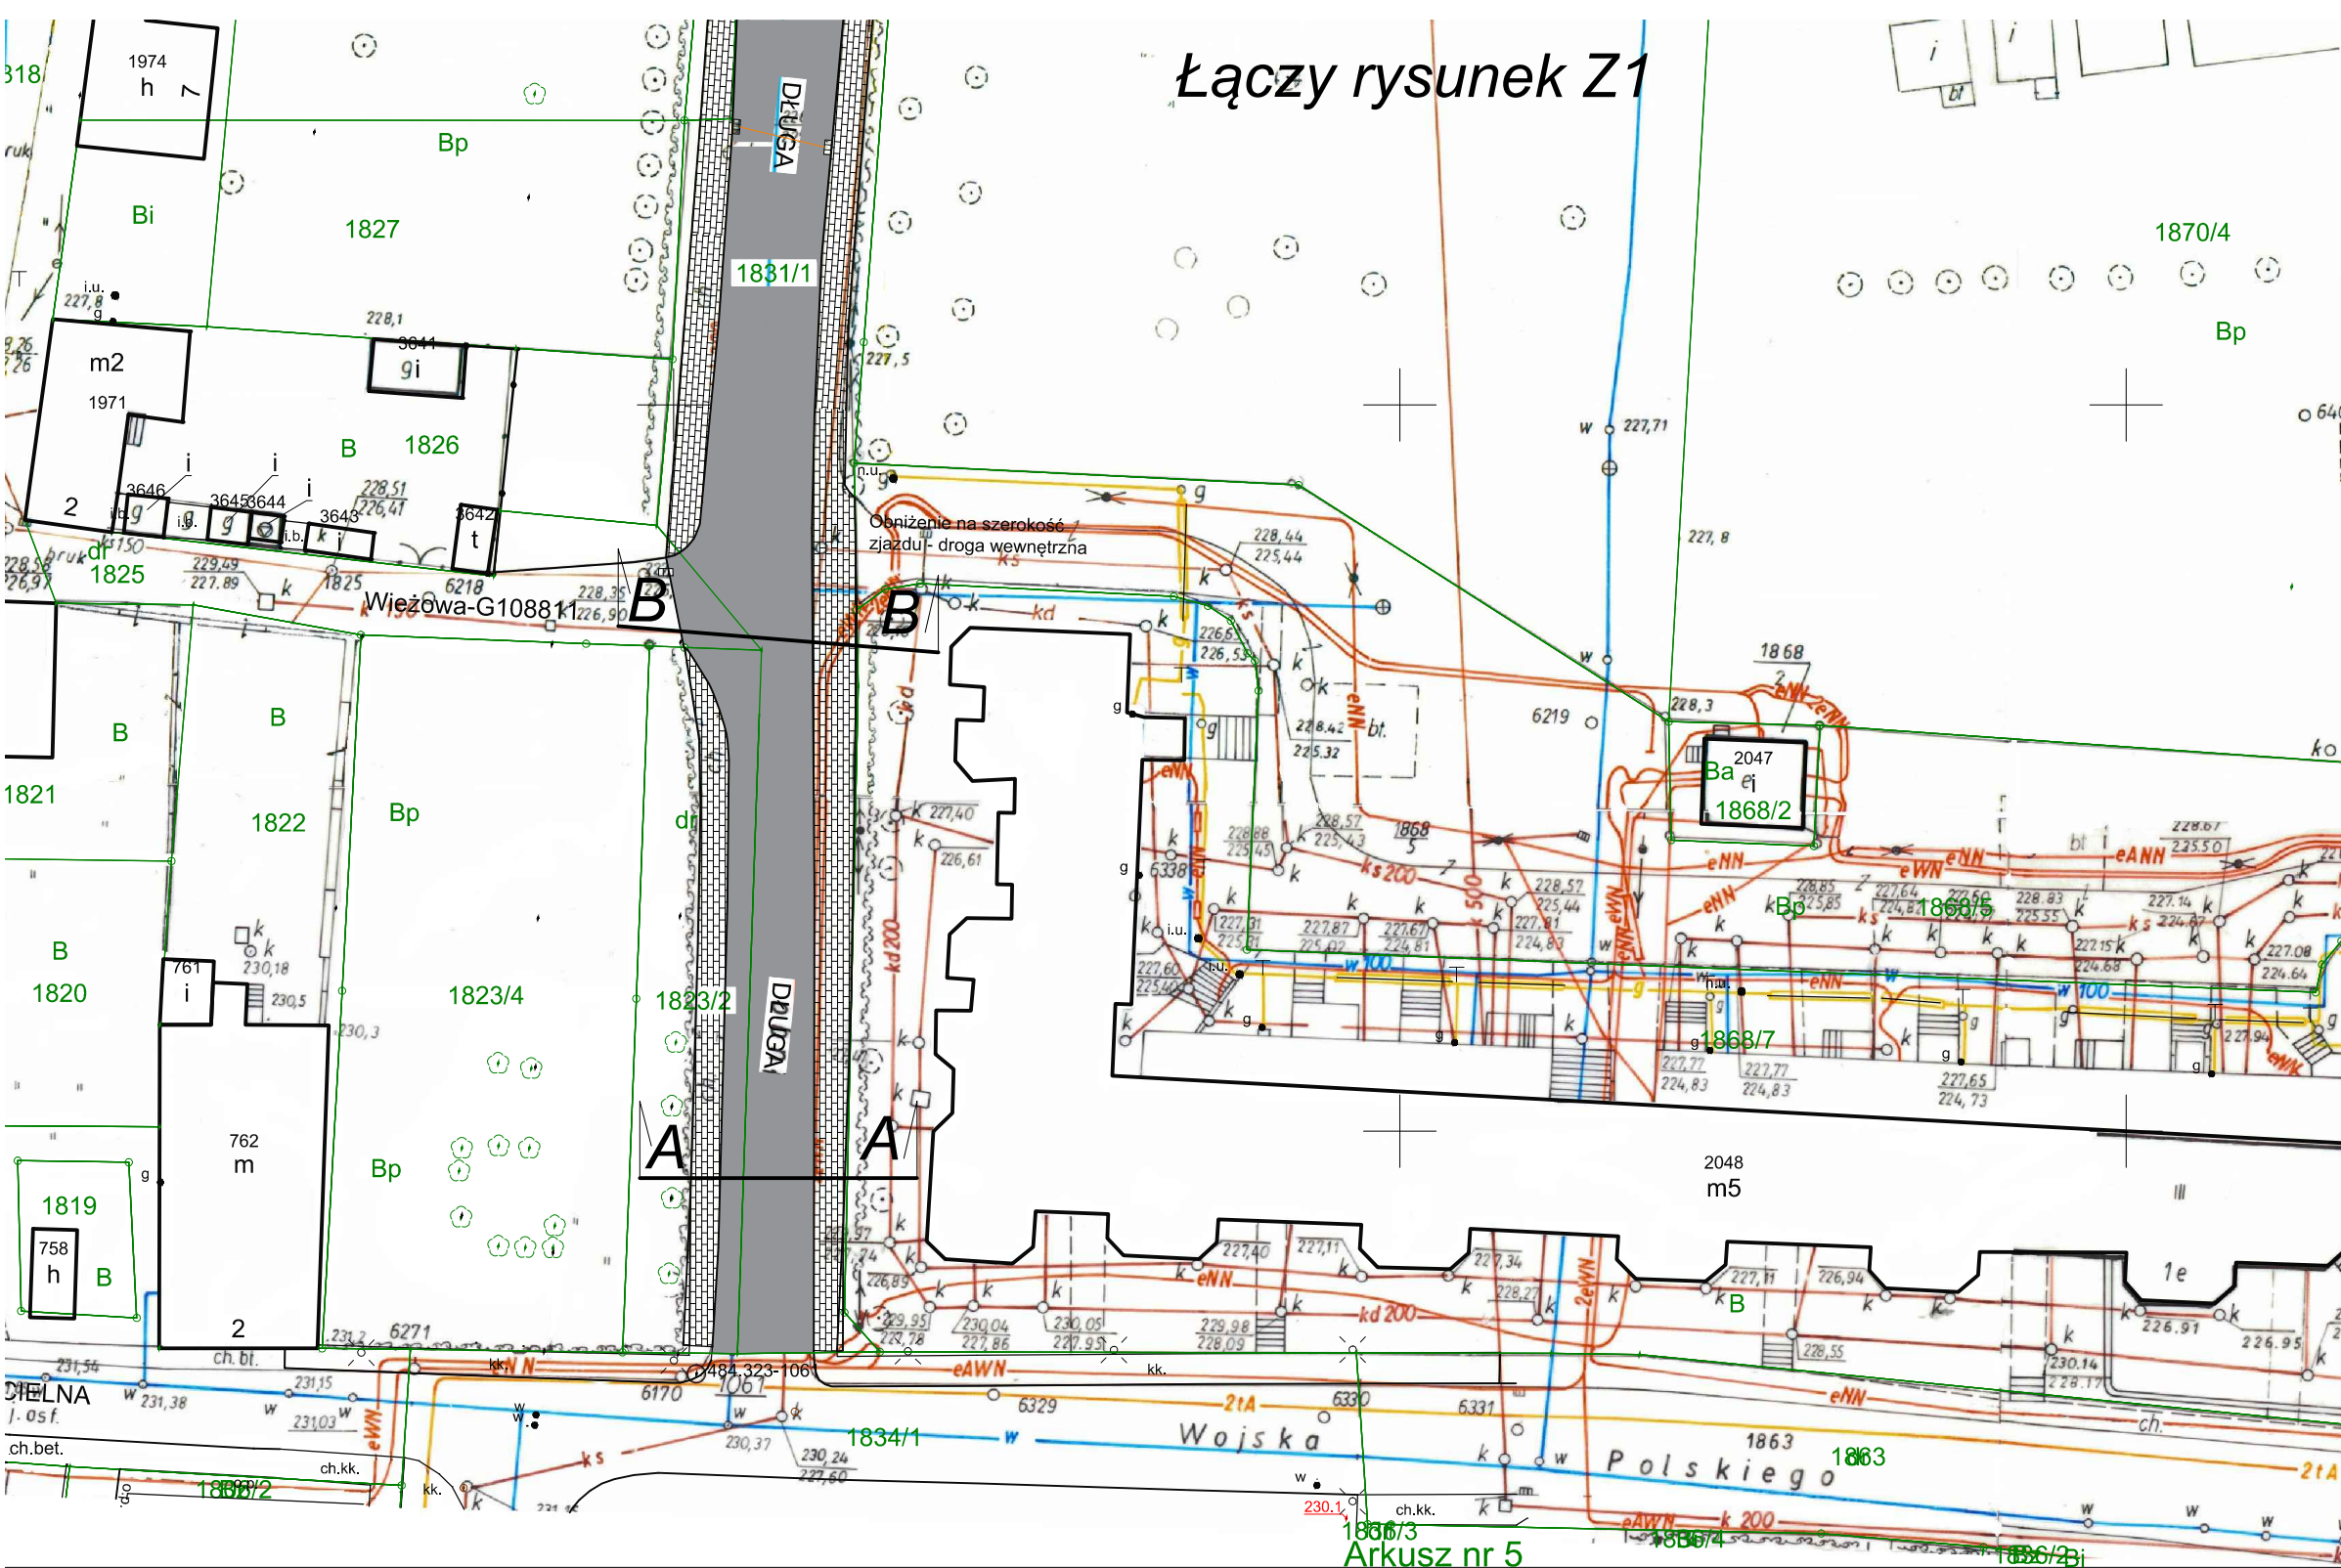

Legenda:

- granice nieruchomości
- oznaczenie graficzne zakresu remontu jezdni
- oznaczenie graficzne zakresu remontu chodników
- oznaczenie graficzne zakresu remontu zjazdów
- 1217 numery działek ewidencyjnych
- dr sposób użytkowania wg rejestru gruntów - droga

Projekt zagospodarowania działek dla remontu drogi publicznej, Kietrz, ul. Długa

Obiekt	Droga publiczna gminna 108809 O	Skala	1:500
Rysunek	Projekt zagospodarowanie - zgłoszenie	Nr. rysunku	Z2
Adres	Kietrz, ul. Długa, dz. nr 1831/1, 2447/2, 1825, $\frac{1823}{2}$	Data	07.2020
Autor	Marceli Głogiewicz		
Inwestor	Gmina Kietrz, ul. 3 Maja 1, 48-130 Kietrz		