

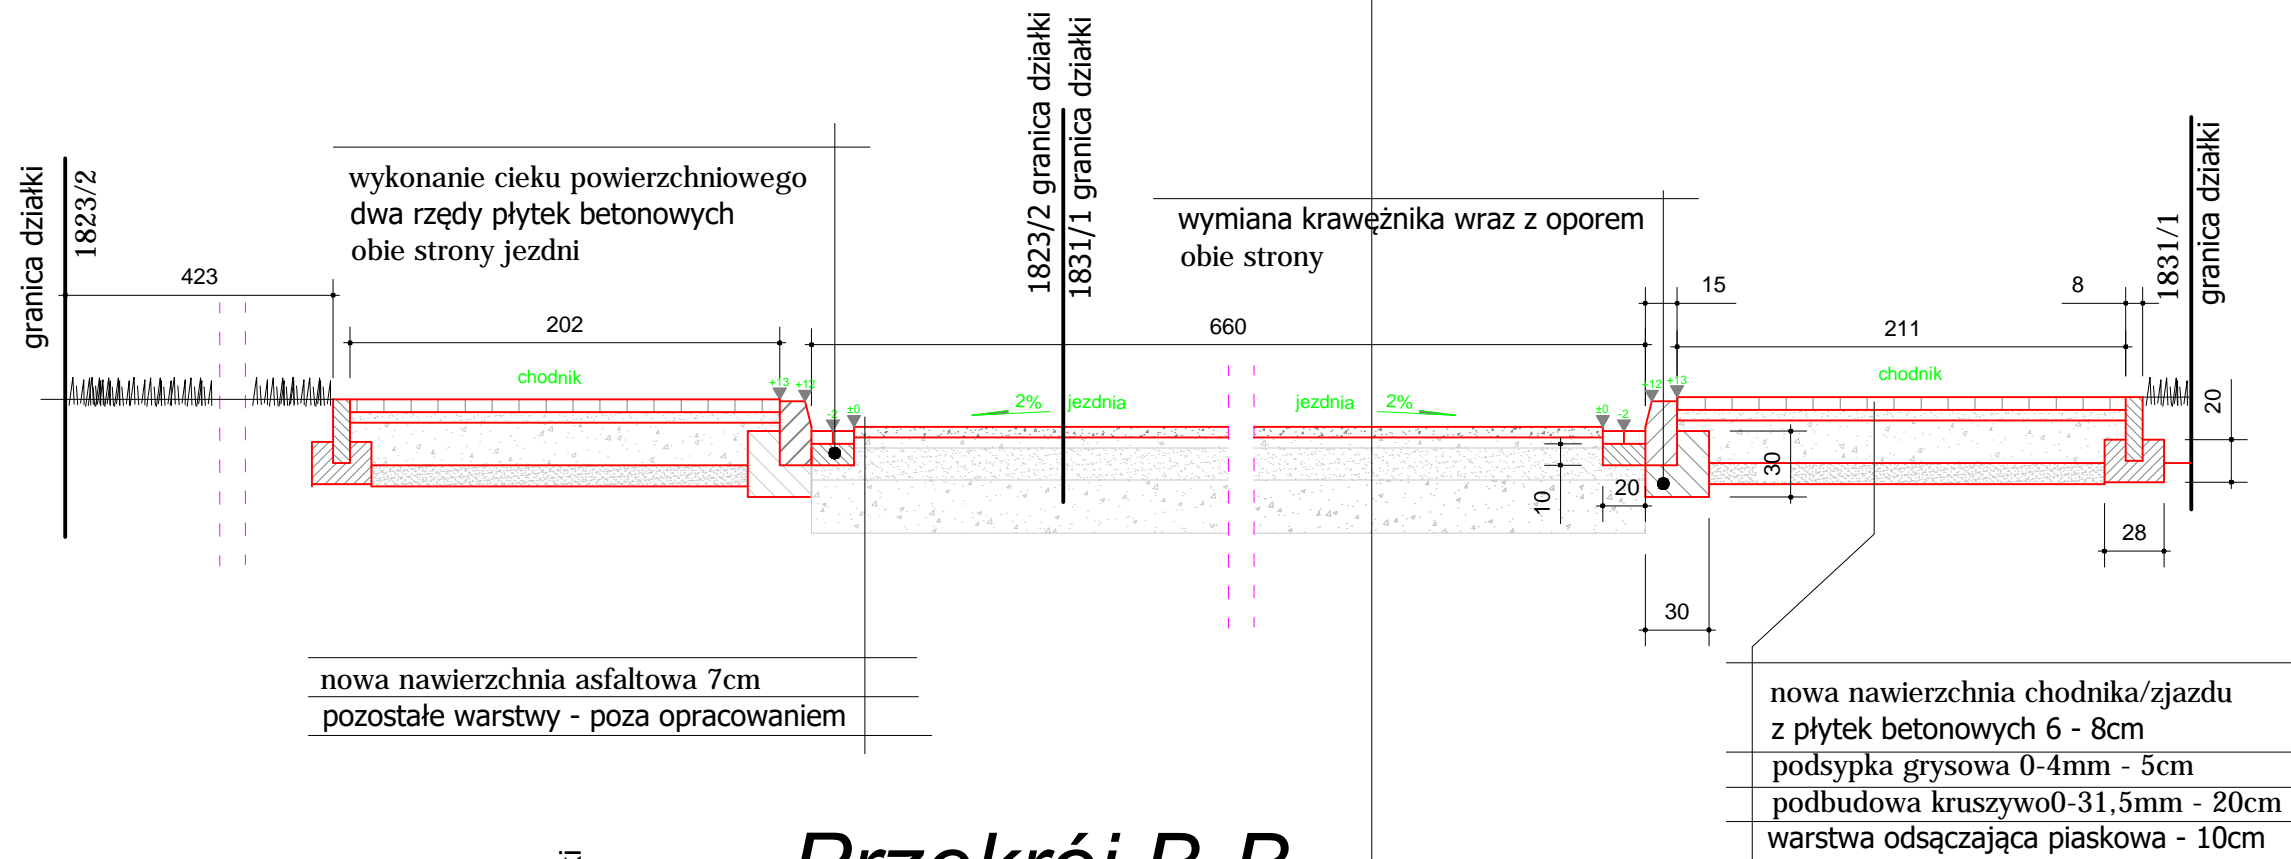


Przekrój A-A

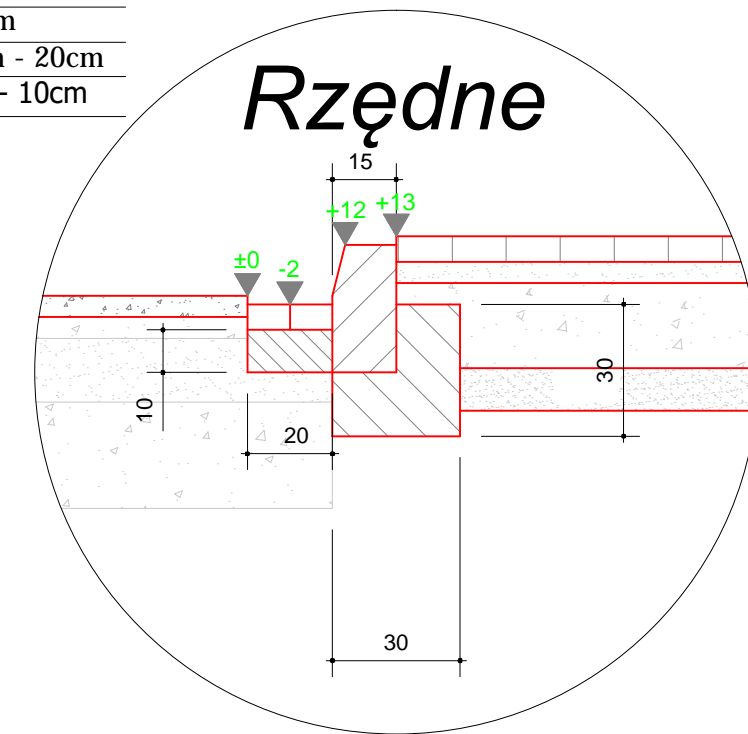

Przekrój B-B

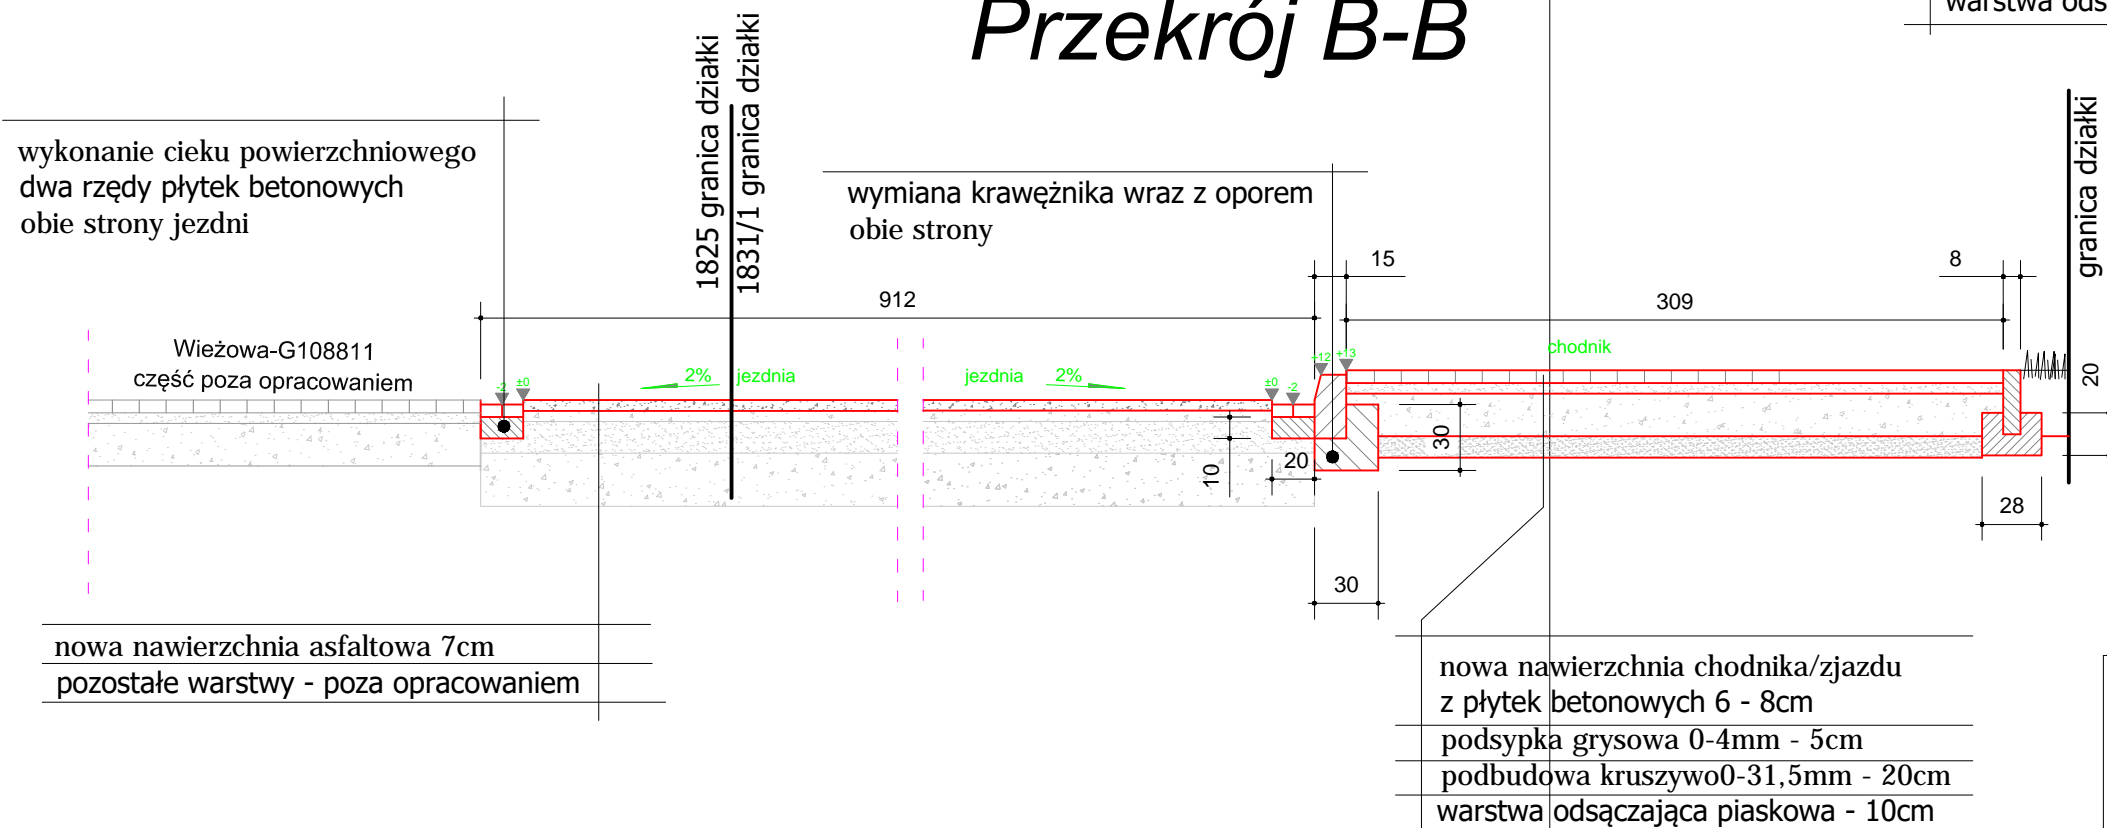

Data lipiec 2020		Autor Marceli Głogiewicz	
Format rysunku: A4	Nr rysunku K1	Nazwa opracowania Remont drogi w ciągu ul. Długiej w Kietrze droga gminna 108809 0	
Skala: bez skali wym. cm		Inwestor Gmina Kietrz ul. 3 Maja 1, 48-130 Kietrz	
Branża konstrukcja		Adres inwestycji Kietrz, ul. Długa, dz. nr 1831/1, 2447/2, 1825, 1823/2	
Nazwa rysunku: Przekrój poprzeczny A - A			Strona