



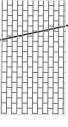
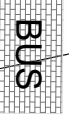





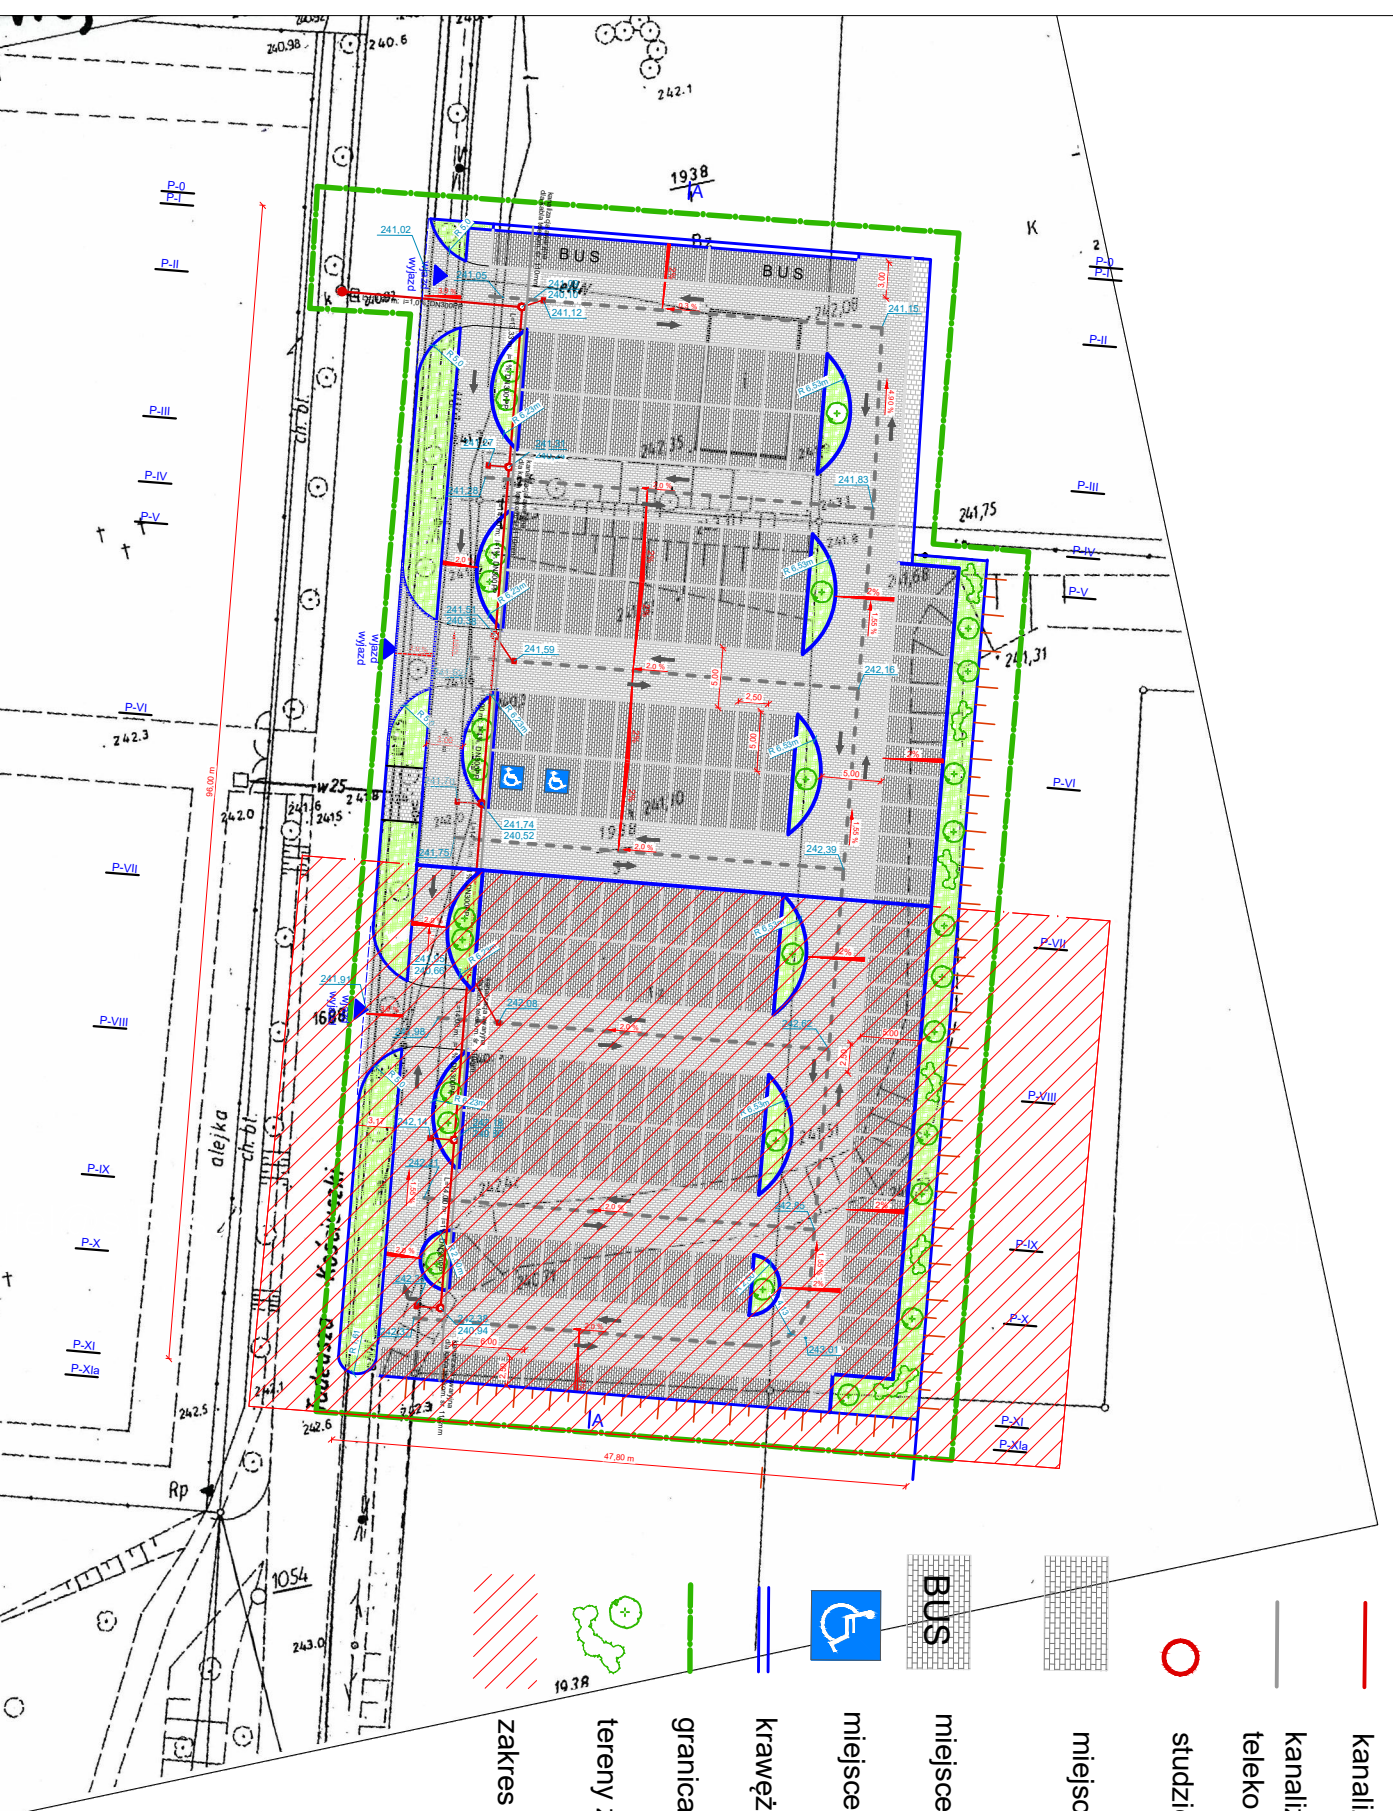


# PROJEKT PARKINGU KIETRZ UL. KOŚCIUSZKI

## Legenda:

-  kanalizacja deszczowa  $\varnothing$  300 mm
-  kanalizacja awaryjna dla kabla
-  telekomunikacyjny  $\varnothing$  110 mm
-  studzienka rewizyjna
-  miejsce parkingowe
-  miejsce parkingowe dla autobusów
-  miejsce parkingowe dla niepełnosprawnych
-  krawężniki
-  granica budowy parkingu
-  tereny zielone
-  zakres poza opracowaniem



Obiekt:	Projekt parkingu przy ul. Kościuszki w Kietrz	Nr rys.:	1
Treść rysunku:	Plan sytuacyjno-wysokościowy parkingu	Skala:	1:500
Funkcja:	Nazwisko i imię:	Pieczeć i nr uprawnień:	Podpis:
Autor projektu:			
Projektant:			