



Profil podłużny sieci kanalizacji

skala 1:100/200

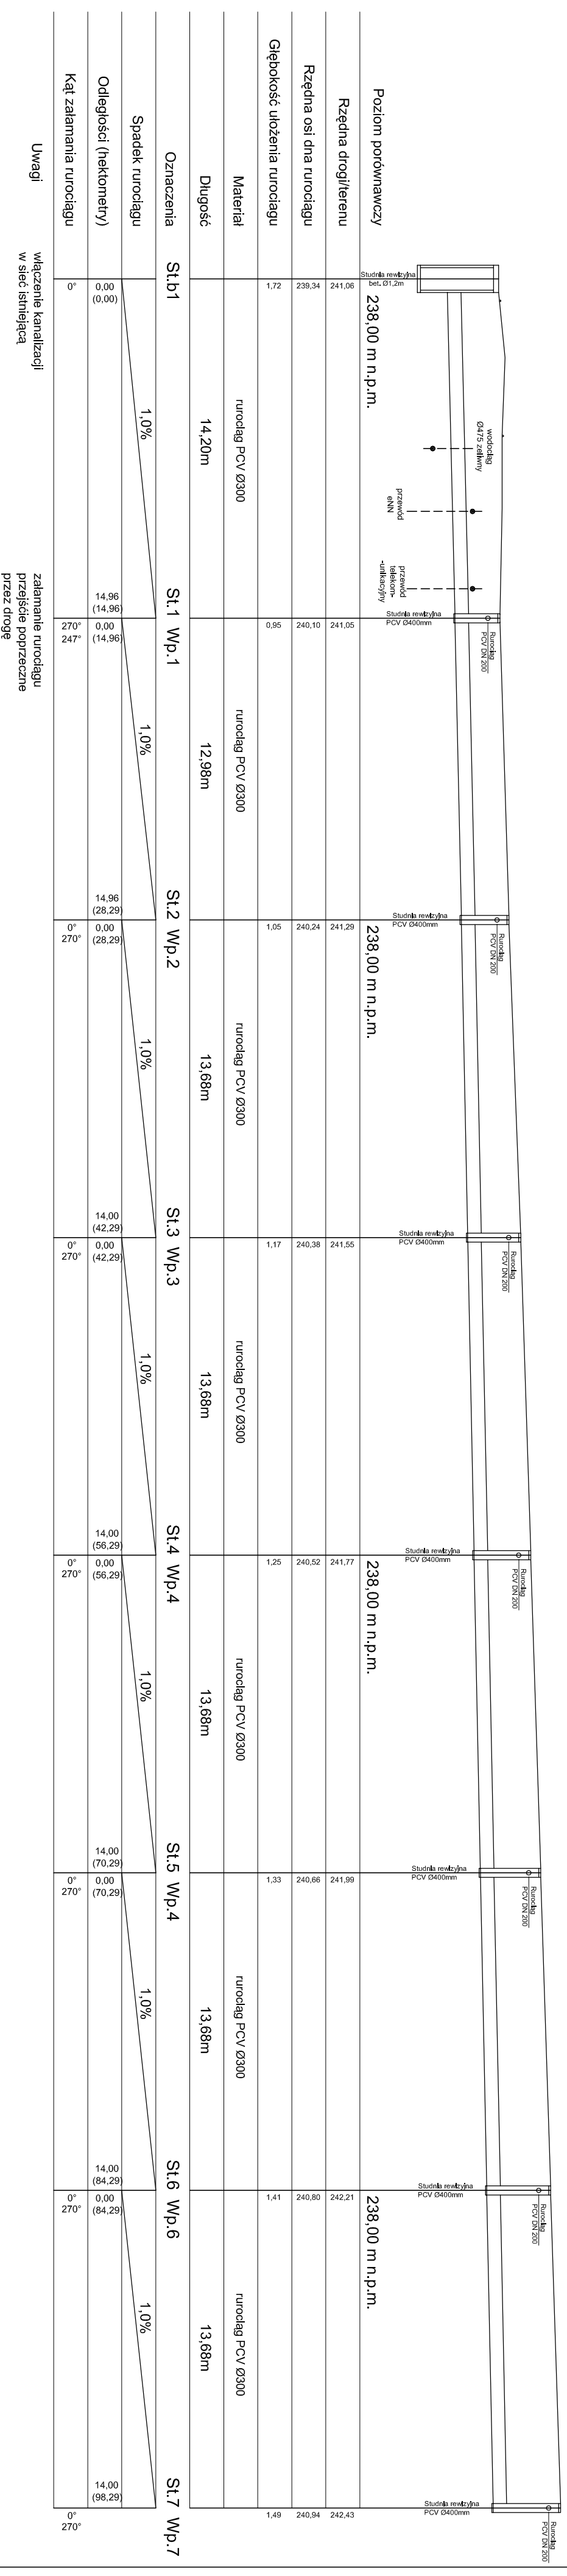

Sposób ułożenia rur w wykopie

skala 1:20

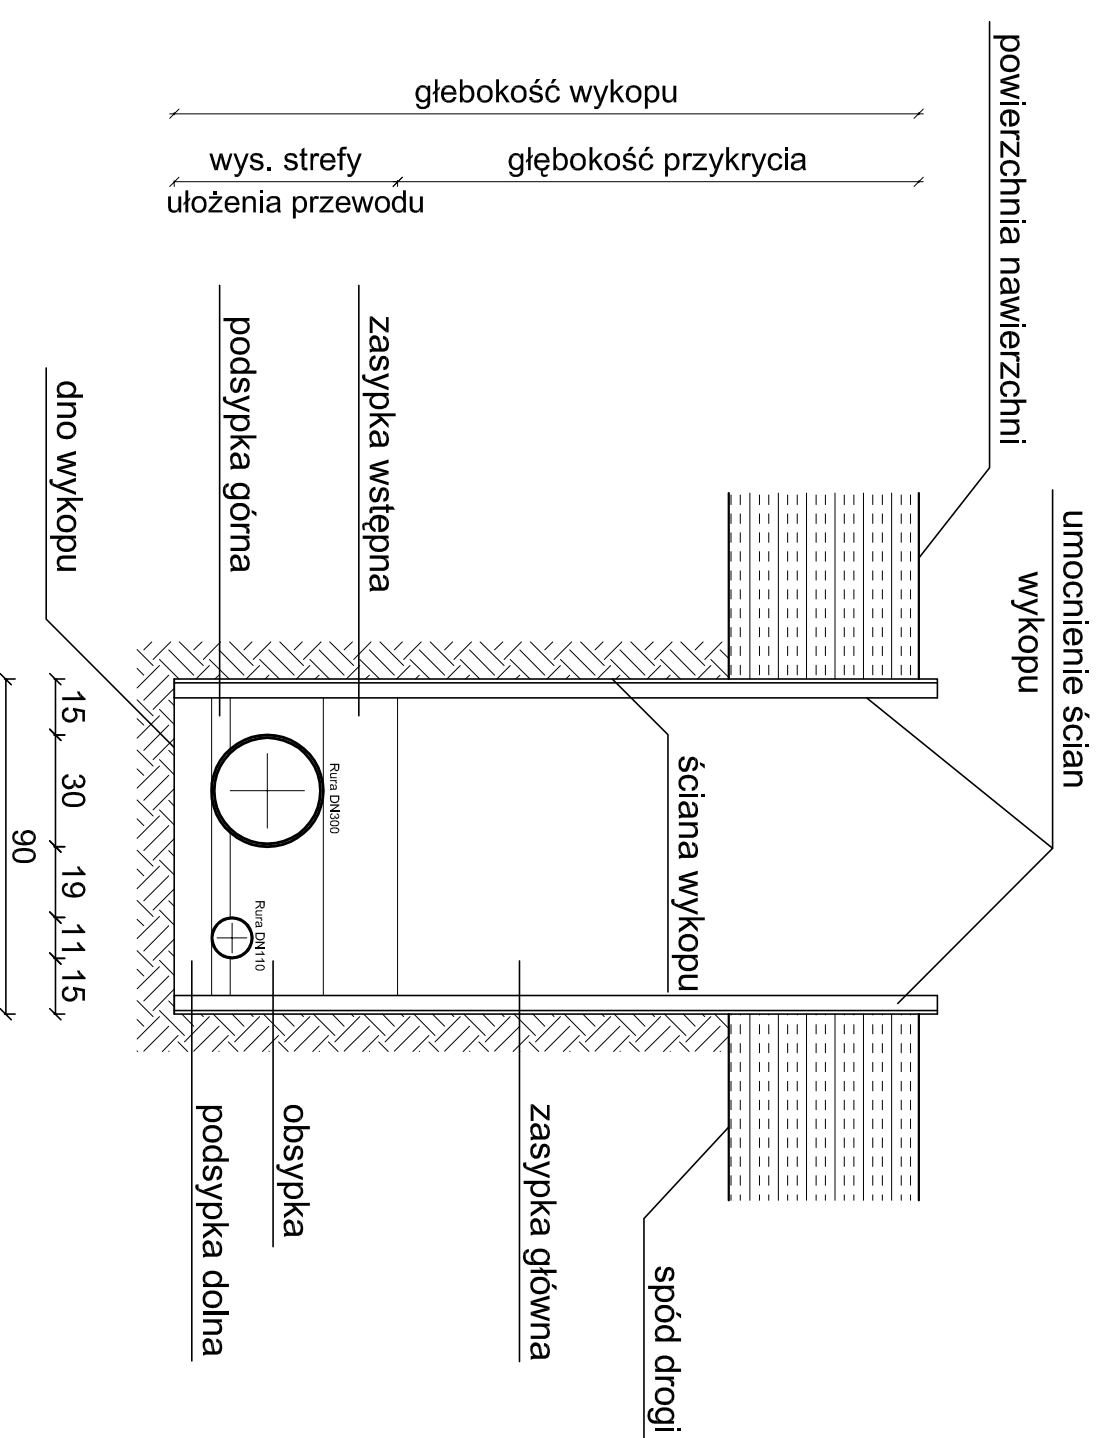

Obiekt:	Projekt parkingu na 154 stanowiska przy ul. Kościuszki w Kielcu	Nr rys.: 3
Treść rysunku:	Profil podłużny rurociągu Ø300 mm	Skala: 1:100/200
Funkcja:	Nazwisko i imię:	Pieczeń i nr uprawnień:
Autor projektu:	inż. Kazimierz Samecki	Podpis:
Projektant:	mgr inż. Dagmara Woźnica	