


PRZEKRÓJ A-A

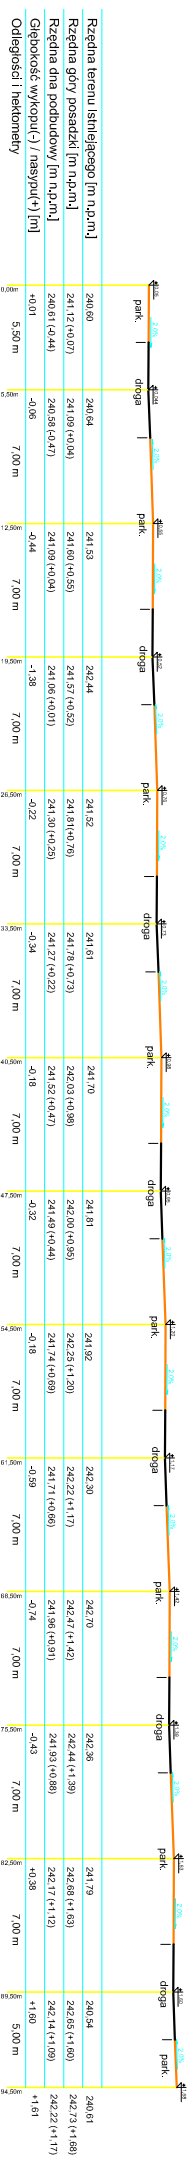

Objekt:	Projekt parkingu na 154 stanowiska przy ul. Kosciuszki w Kierzu	Nr rys.: 4
Treść rysunku:	Przekrój podłużny parkingu A-A	Skala: 1:200
Funkcja:	Nazwisko i imię:	Pieczeć i nr uprawnień:
Autor projektu:	Inż. Kazimierz Samecki	Podpis:
Projektant:	mgr inż. DağmarWoznica	