


PRZEKRÓJ KONSTRUKCYJNY NAWIERZCHNI PARKINGU

skala 1:50

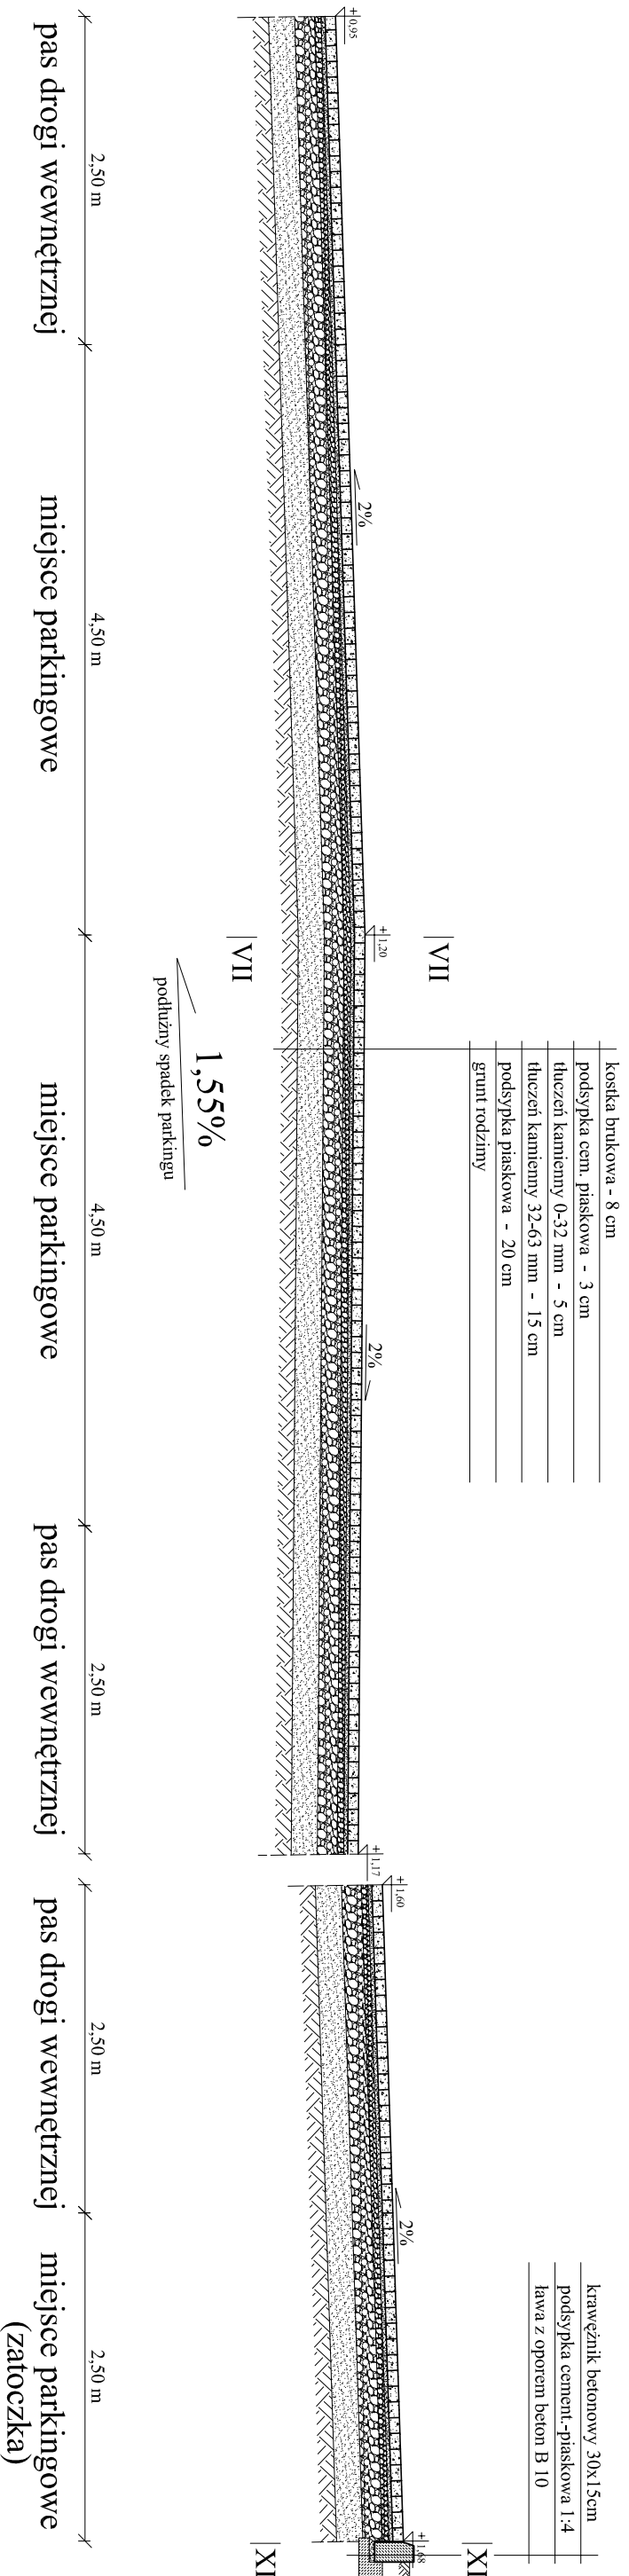

Obiekt:	Projekt parkingu na 154 stanowiska przy ul. Kościuszki w Kietrze		Nr rys.: 6
Treść rysunku:	Przekrój konstrukcyjny nawierzchni parkingu		Skala: 1:50
Funkcja:	Nazwisko i imię:	Pieczeńć i nr uprawnień:	Podpis:
Autor projektu:	inż. Kazimierz Sarnecki		
Projektant:	mgr inż. Dagmara Woźnica		