



RYSUNEK STUDZIENKI WPUSTOWEJ
"DIAMIR" 315

skala 1:10

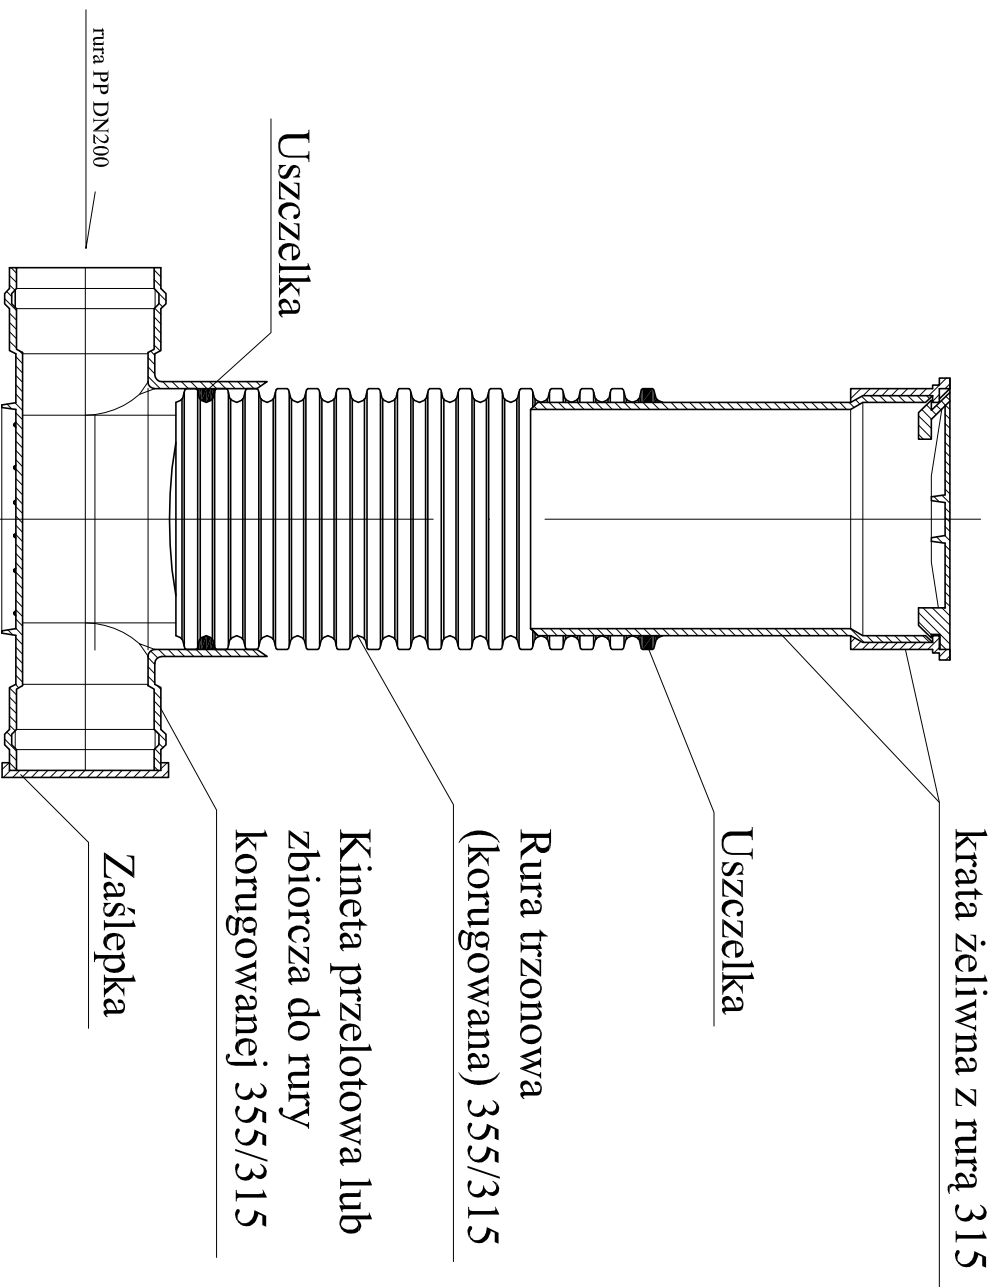

RYSUNEK STUDZIENKI REWIZYJNEJ
"DIAMIR" 400

skala 1:10

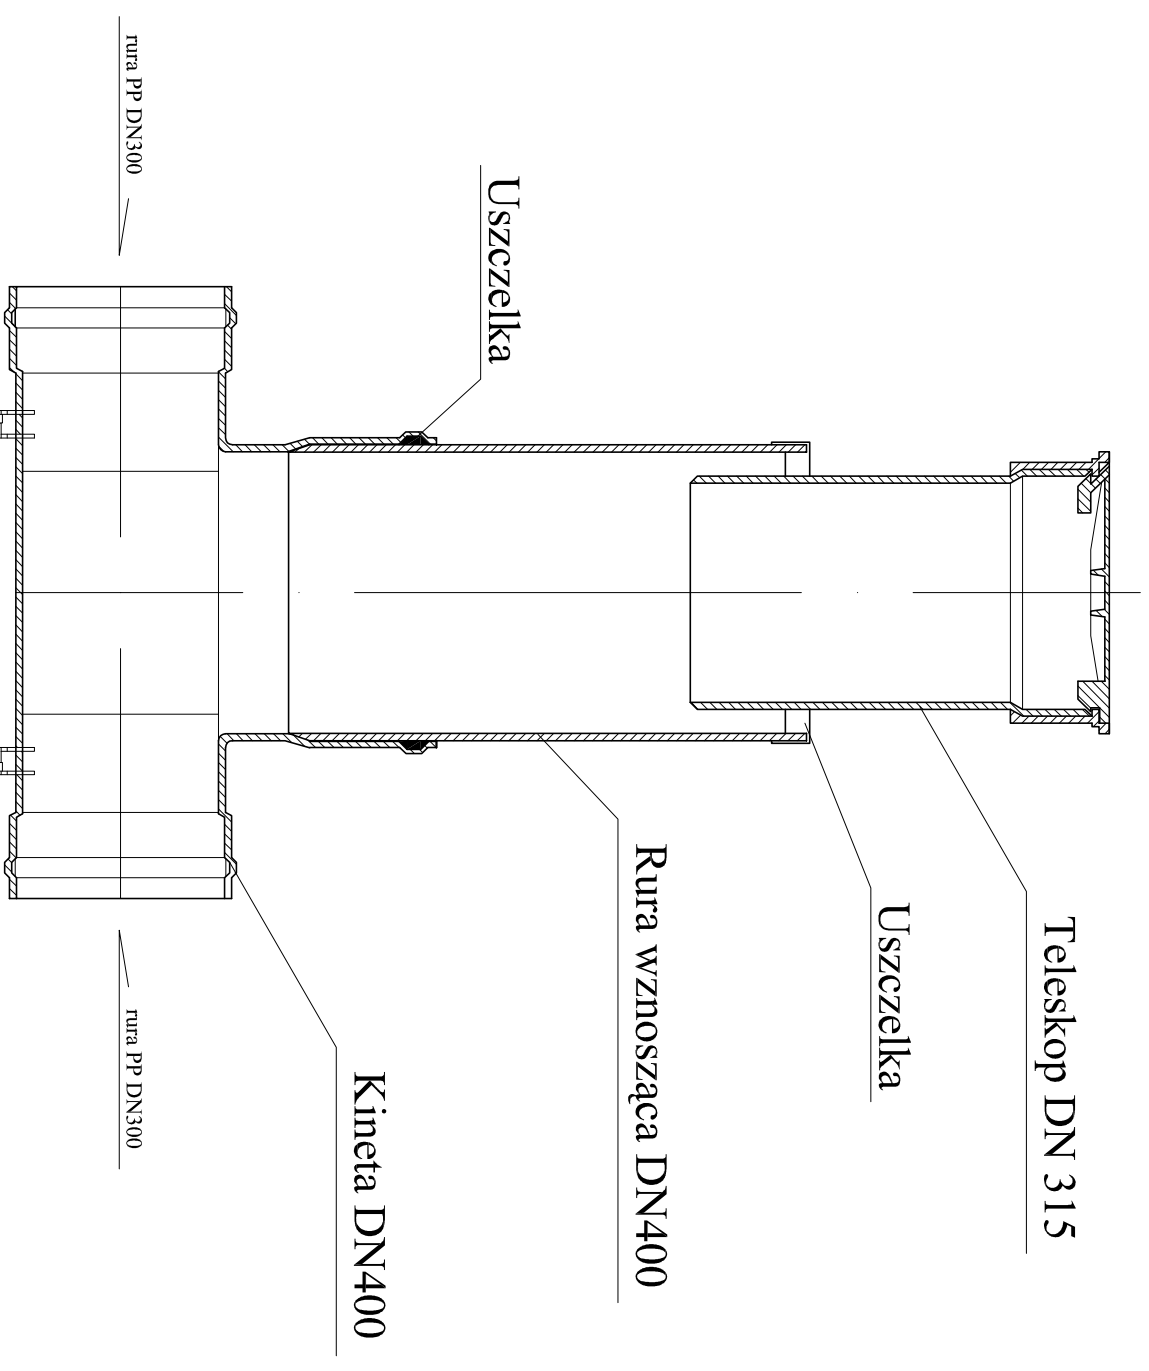

Obiekt:	Projekt parkingu na 154 stanowiska przy ul. Kościuszki w Kietrze	Nr rys.:	7
Treść rysunku:	Rysunek studzienek kanalizacyjnych DIAMIR 400 i 315	Skala:	1:10
Funkcja:	Nazwisko i imię:	Pieczeńć i nr uprawnień:	Podpis:
Autor projektu:	inż. Kazimierz Sarnecki		
Projektant:	mgr inż. Dagmara Woźnica		